


ПЛАН ЭВАКУАЦИИ

ГКОУ «СОШ №5 с.п. Новый Редант»

3 этаж

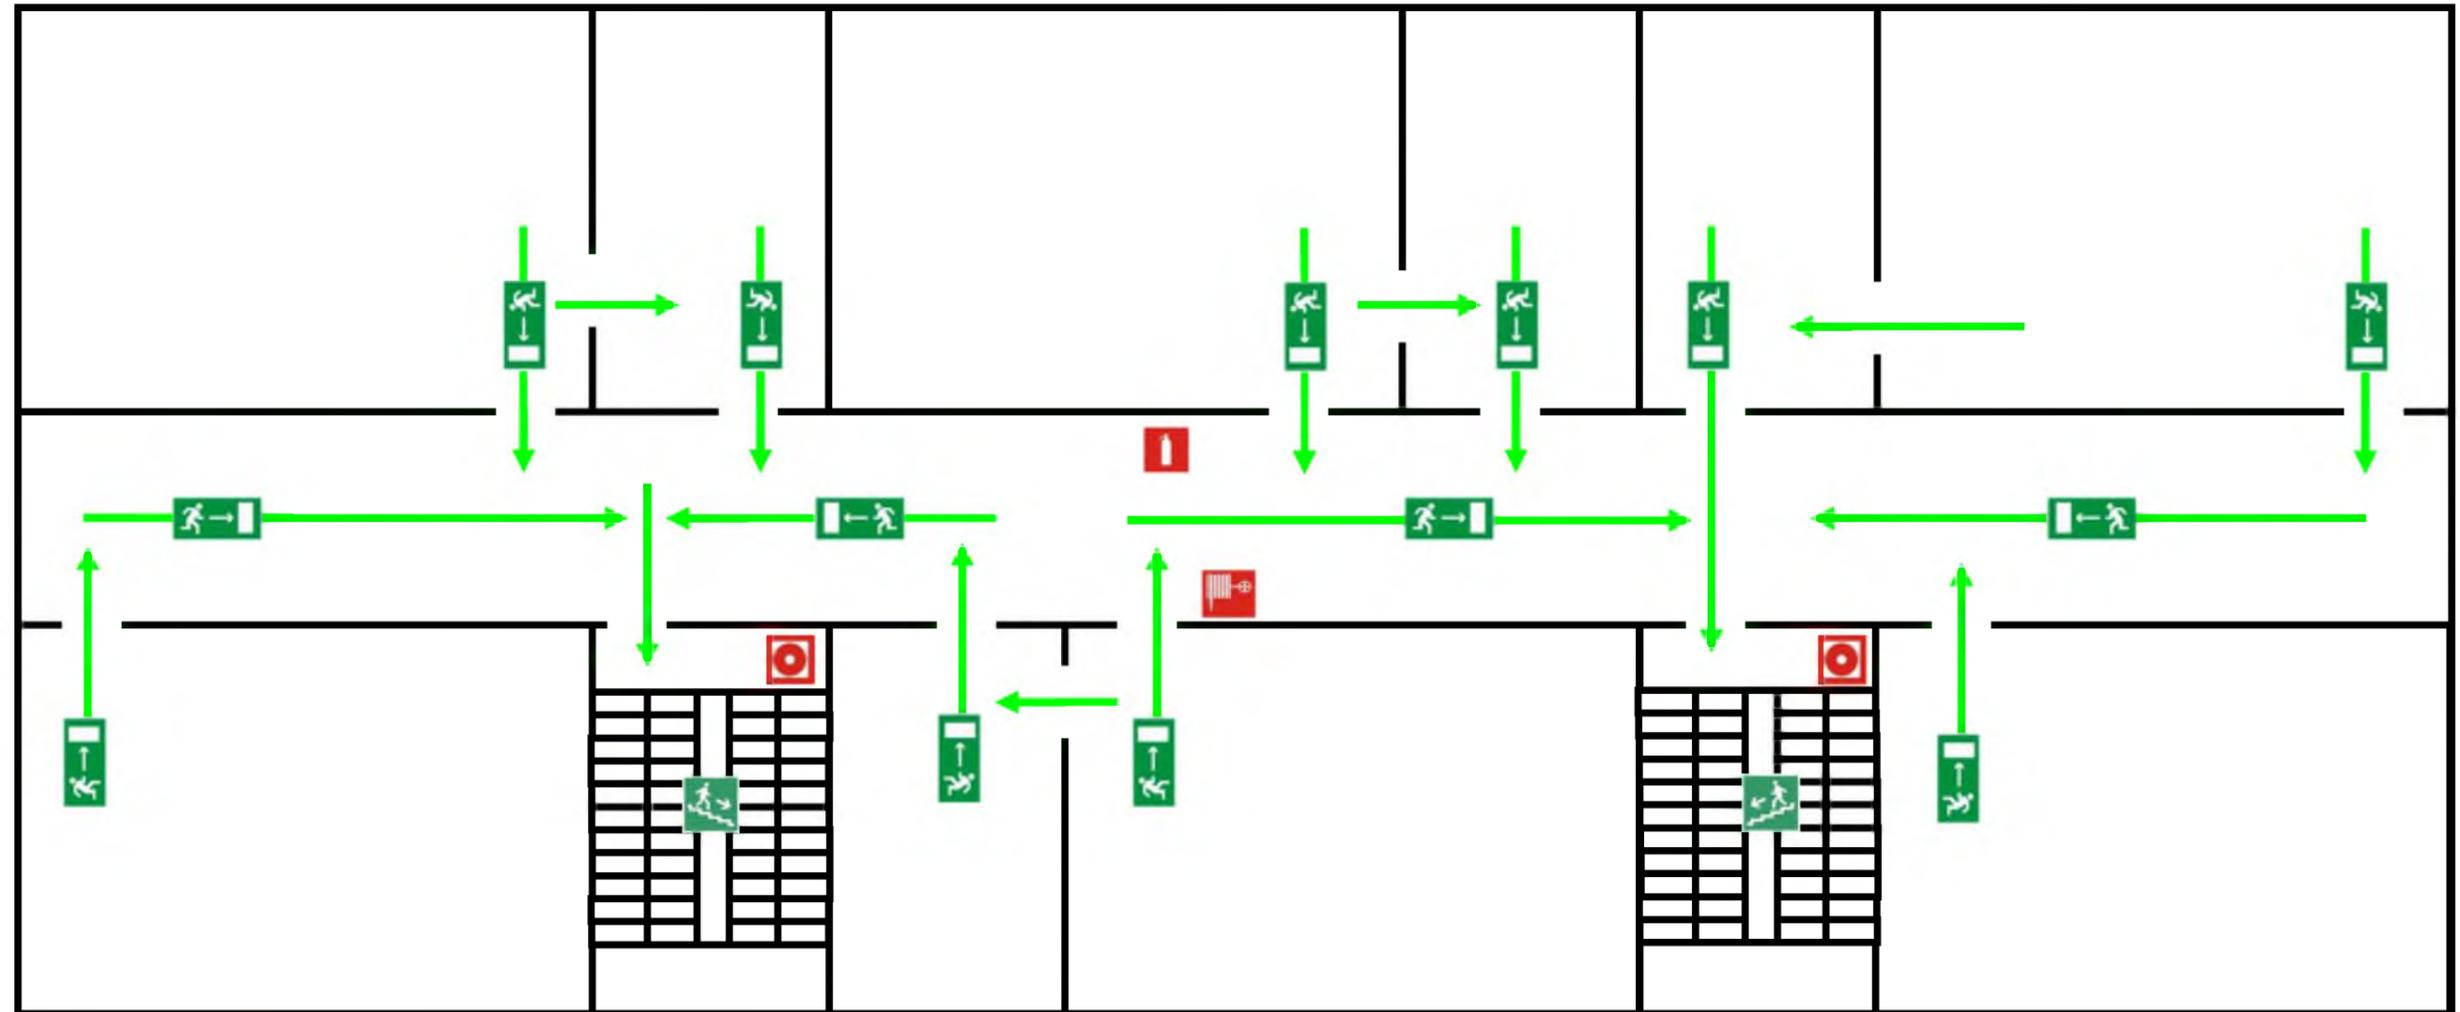

Действия при аварии		Сохранять спокойствие!	
1	Сообщить по телефону 01		<ul style="list-style-type: none"> - адрес объекта - что случилось - имеются ли пострадавшие - свою фамилию
2	Локализовать аварию		<ul style="list-style-type: none"> - предотвратить развитие аварии - использовать средства защиты - обозначить место аварии
3	Эвакуировать людей		<ul style="list-style-type: none"> - ориентироваться по знакам - оказать помощь пострадавшим - взять с собой пострадавших

Действия при пожаре		сохранять спокойствие!	
1	Сообщить по телефону 01		<ul style="list-style-type: none"> - адрес объекта - место возникновения пожара - свою фамилию
2	Эвакуировать людей		<ul style="list-style-type: none"> - ориентироваться по знакам направления движения - взять с собой пострадавших
3	По возможности принять меры по тушению пожара		<ul style="list-style-type: none"> - использовать средства противопожарной защиты - при необходимости обесточить помещение


	- Телефон.		- Направление движения.		- путь к основному эваку. выходу.		- путь к запасному эваку. выходу.		- Пожарный кран.		- Кнопка включения средств и систем пожарной автоматики.
	- Электрощит.		- Огнетушитель.		- Пожарный щит.						

Ответственный за пожарную безопасность

ПЛАН ЭВАКУАЦИИ

ГКОУ «СОШ №5 с.п. Новый Редант»

1 этаж

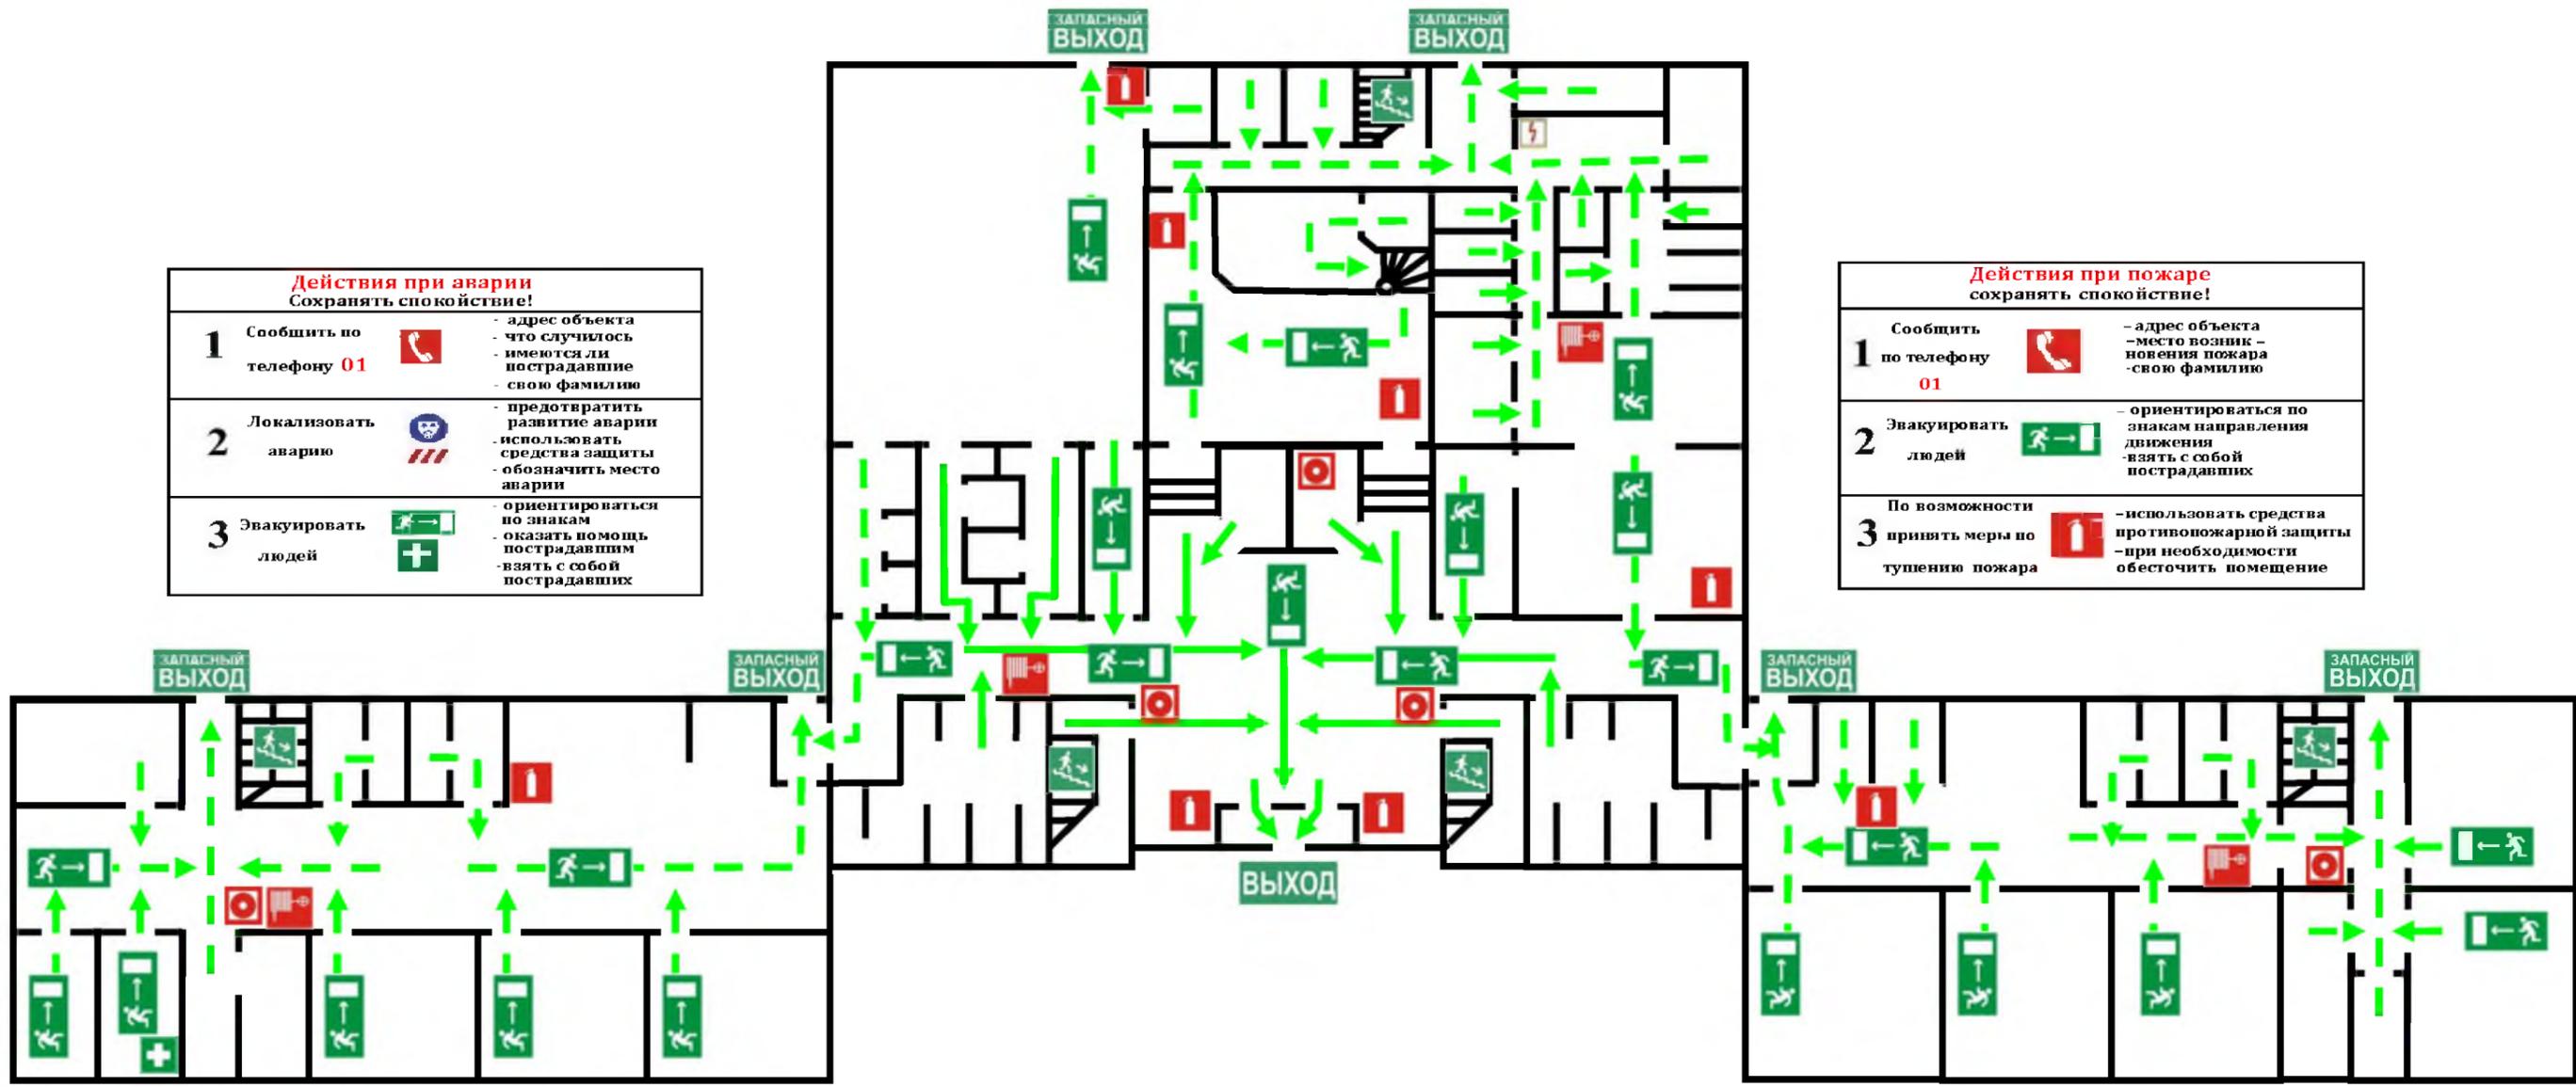

Действия при аварии Сохранять спокойствие!		
1	Сообщить по телефону 01	<ul style="list-style-type: none"> - адрес объекта - что случилось - имеются ли пострадавшие - свою фамилию
2	Локализовать аварию	<ul style="list-style-type: none"> - предотвратить развитие аварии - использовать средства защиты - обозначить место аварии
3	Эвакуировать людей	<ul style="list-style-type: none"> - ориентироваться по знакам - оказать помощь пострадавшим - взять с собой пострадавших

Действия при пожаре сохранять спокойствие!		
1	Сообщить по телефону 01	<ul style="list-style-type: none"> - адрес объекта - место возникновения пожара - свою фамилию
2	Эвакуировать людей	<ul style="list-style-type: none"> - ориентироваться по знакам направления движения - взять с собой пострадавших
3	По возможности принять меры по тушению пожара	<ul style="list-style-type: none"> - использовать средства противопожарной защиты - при необходимости обесточить помещение

- Телефон.	- Направление движения.	- путь к основному эвакуационному выходу.	- путь к запасному эвакуационному выходу.	- Кнопка включения средств и систем пожарной автоматики.
- Электрощит.	- Огнетушитель.	- Пожарный щит.	- Пожарный кран.	

Ответственный за пожарную безопасность


ПЛАН ЭВАКУАЦИИ

ГКОУ «СОШ №5 с.п. Новый Редант»

2 этаж

Действия при аварии Сохранять спокойствие!		
1	Сообщить по телефону 01	<ul style="list-style-type: none"> - адрес объекта - что случилось - имеются ли пострадавшие - свою фамилию
2	Локализовать аварию	<ul style="list-style-type: none"> - предотвратить развитие аварии - использовать средства защиты - обозначить место аварии
3	Эвакуировать людей	<ul style="list-style-type: none"> - ориентироваться по знакам - оказать помощь пострадавшим - взять с собой пострадавших

Действия при пожаре сохранять спокойствие!		
1	Сообщить по телефону 01	<ul style="list-style-type: none"> - адрес объекта - место возникновения пожара - свою фамилию
2	Эвакуировать людей	<ul style="list-style-type: none"> - ориентироваться по знакам направления движения - взять с собой пострадавших
3	По возможности принять меры по тушению пожара	<ul style="list-style-type: none"> - использовать средства противопожарной защиты - при необходимости обесточить помещение

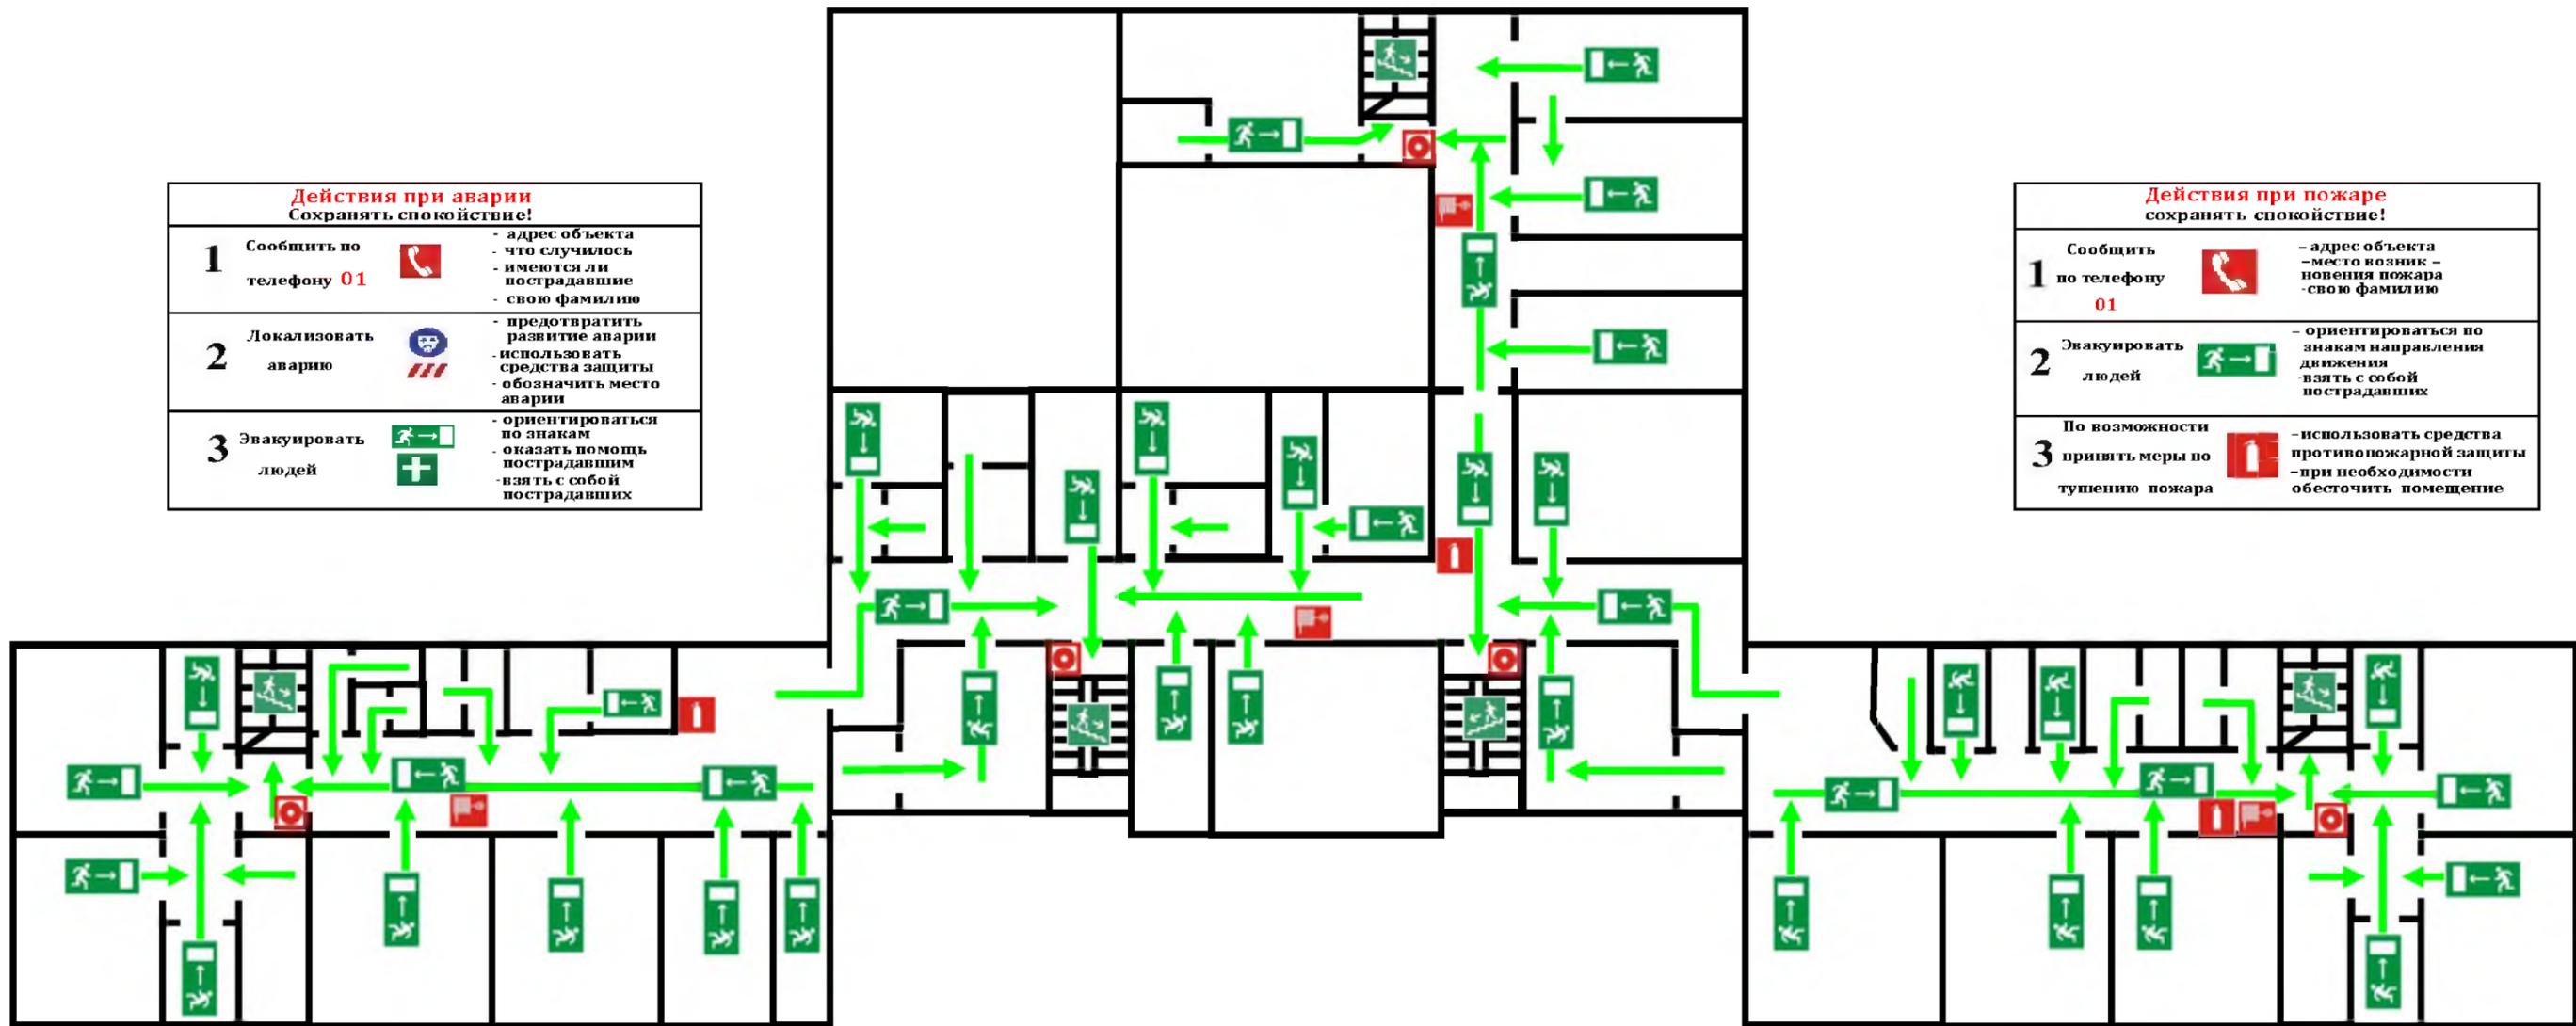

- Телефон.	- Направление движения.	- путь к основному эваку. выходу.	- путь к запасному эваку. выходу.	- Кнопка включения средств и систем пожарной автоматики.
- Электрощит.	- Огнетушитель.	- Пожарный щит.	- Пожарный кран.	


Ответственный за пожарную безопасность

СИТУАЦИОННЫЙ ПЛАН МЕСТНОСТИ

ГКОУ «СОШ №5 с.п. Новый Редант»

Утверждаю

_____ 2014г.

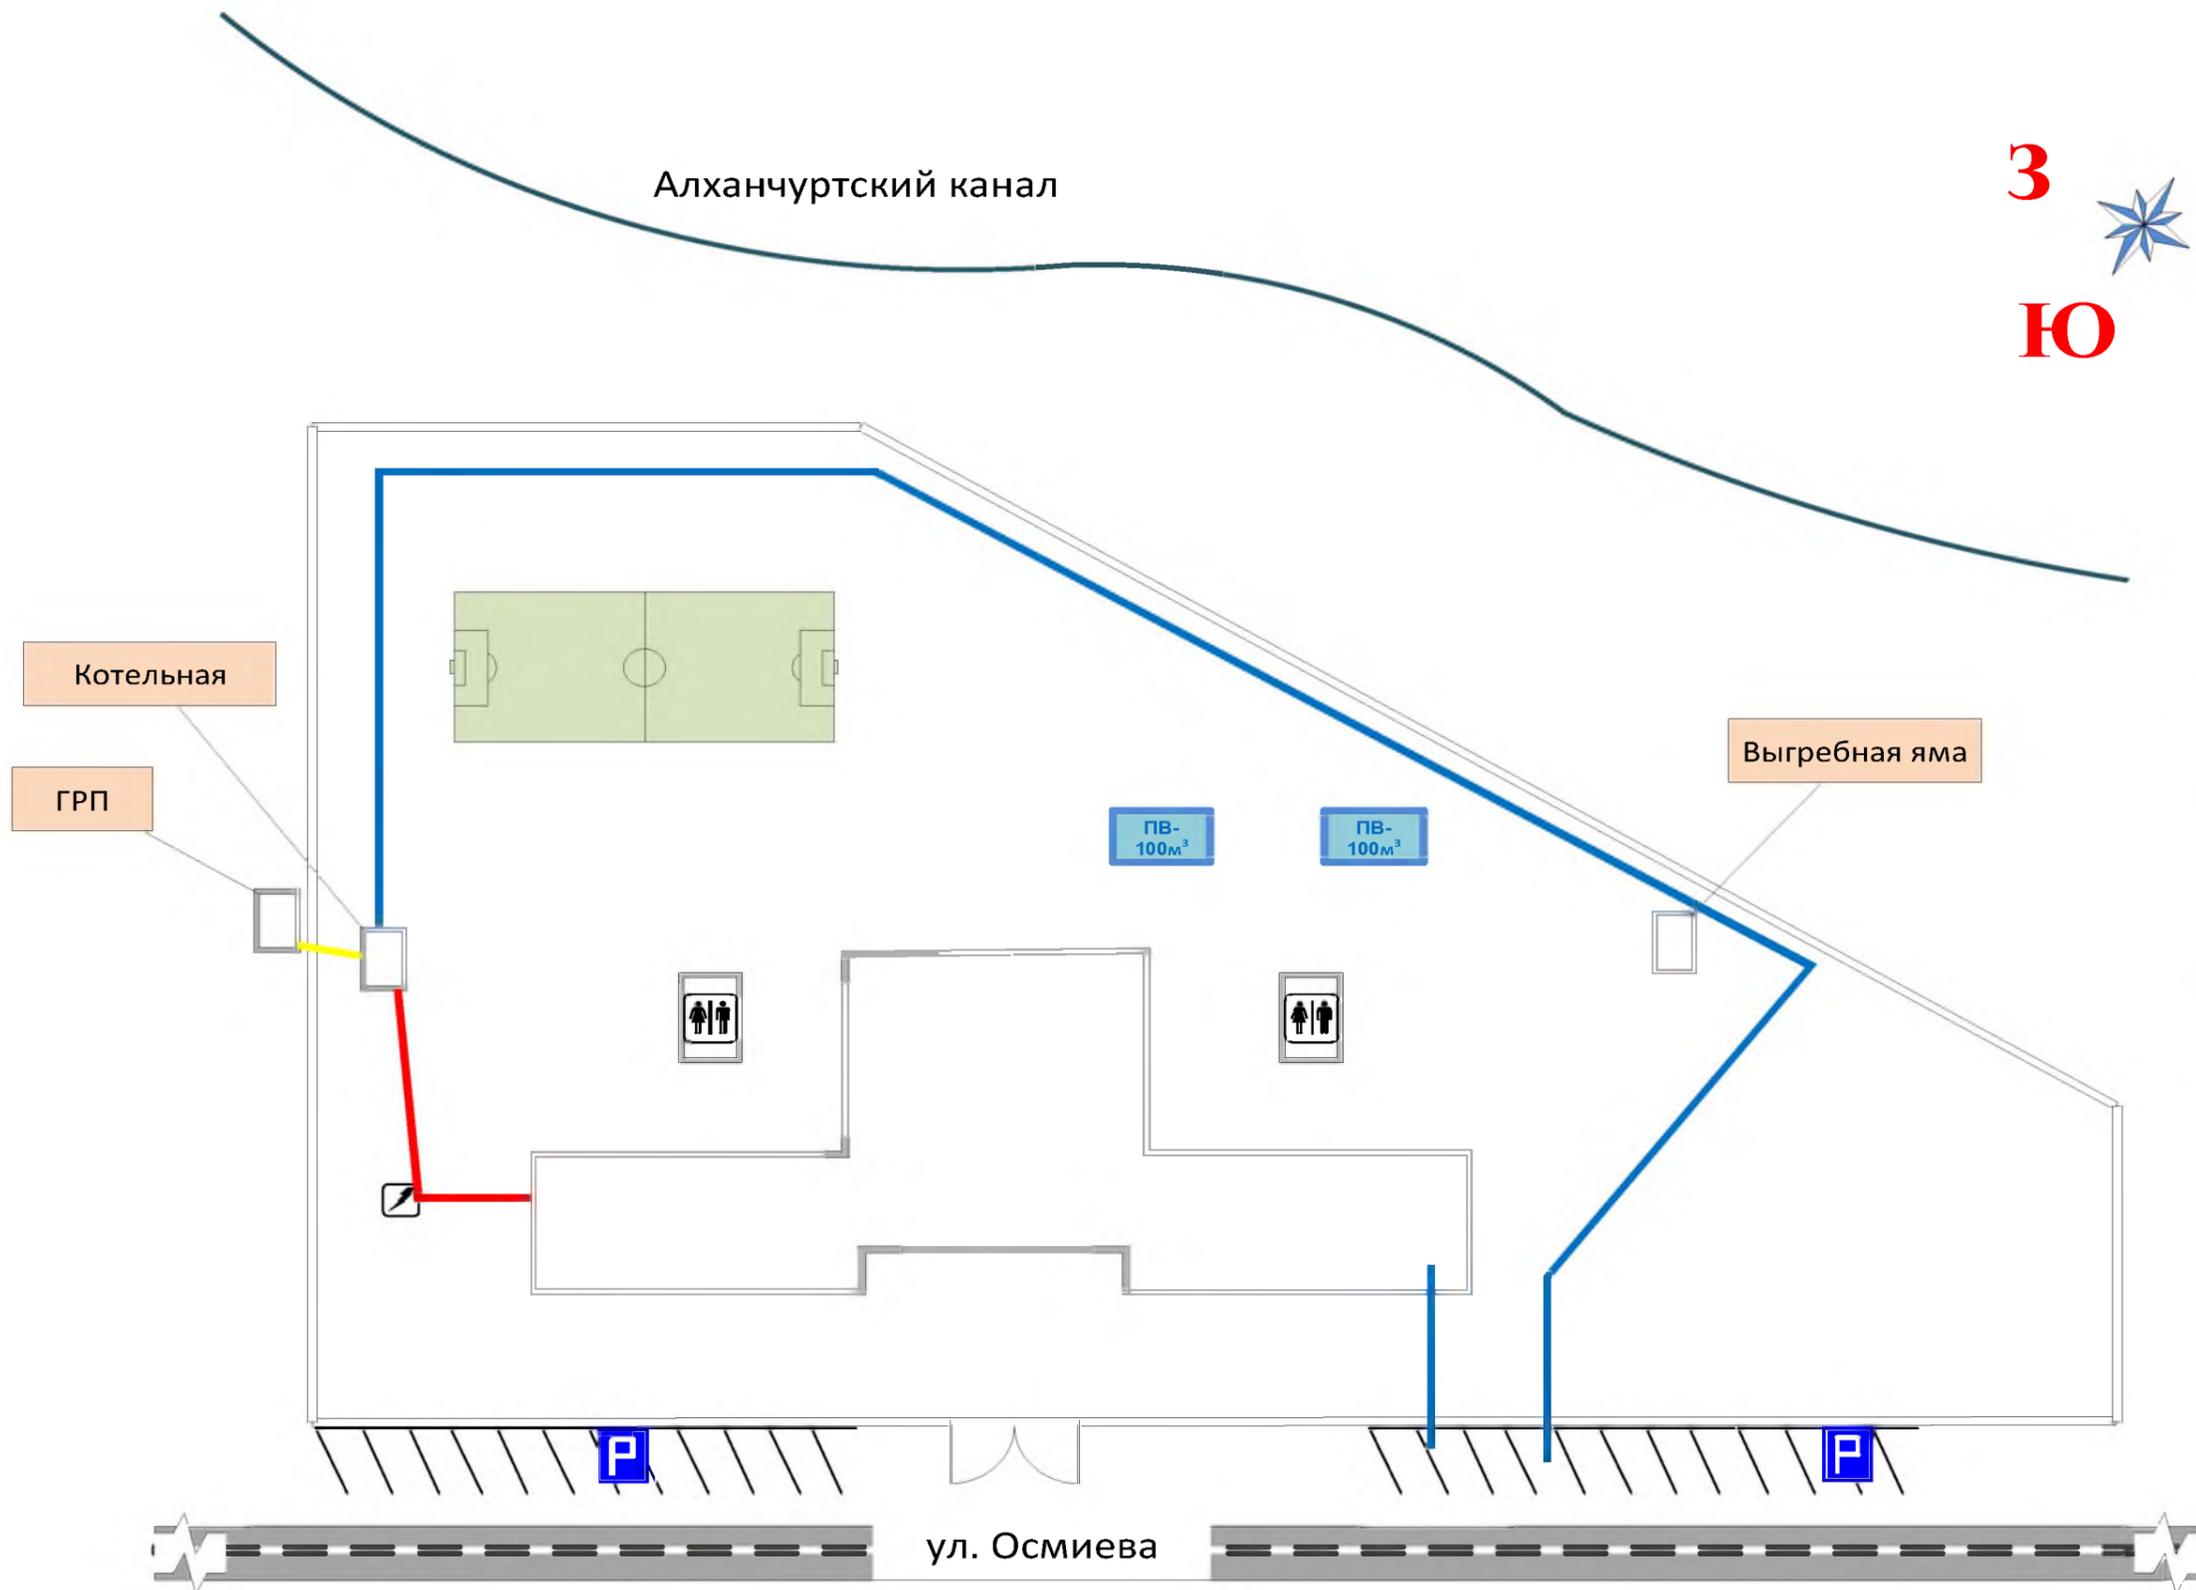

Условные обозначения		
Подзаголовок условных обозначений		
Символ	Число	Описание
	1	Стороны света
	2	Пожарный водоем
	1	Футбольное поле
	2	Туалет
	1	Трансформатор
	1	Линия электропередачи
	1	Водопроводная линия
	1	Газопроводная линия

Жилой сектор


ул. Осмиева

Жилой сектор

ОБЩИЙ ПЛАН МЕСТНОСТИ ГКОУ «СОШ №5 с.п. Новый Редант»

Утверждаю

_____ 2014г.

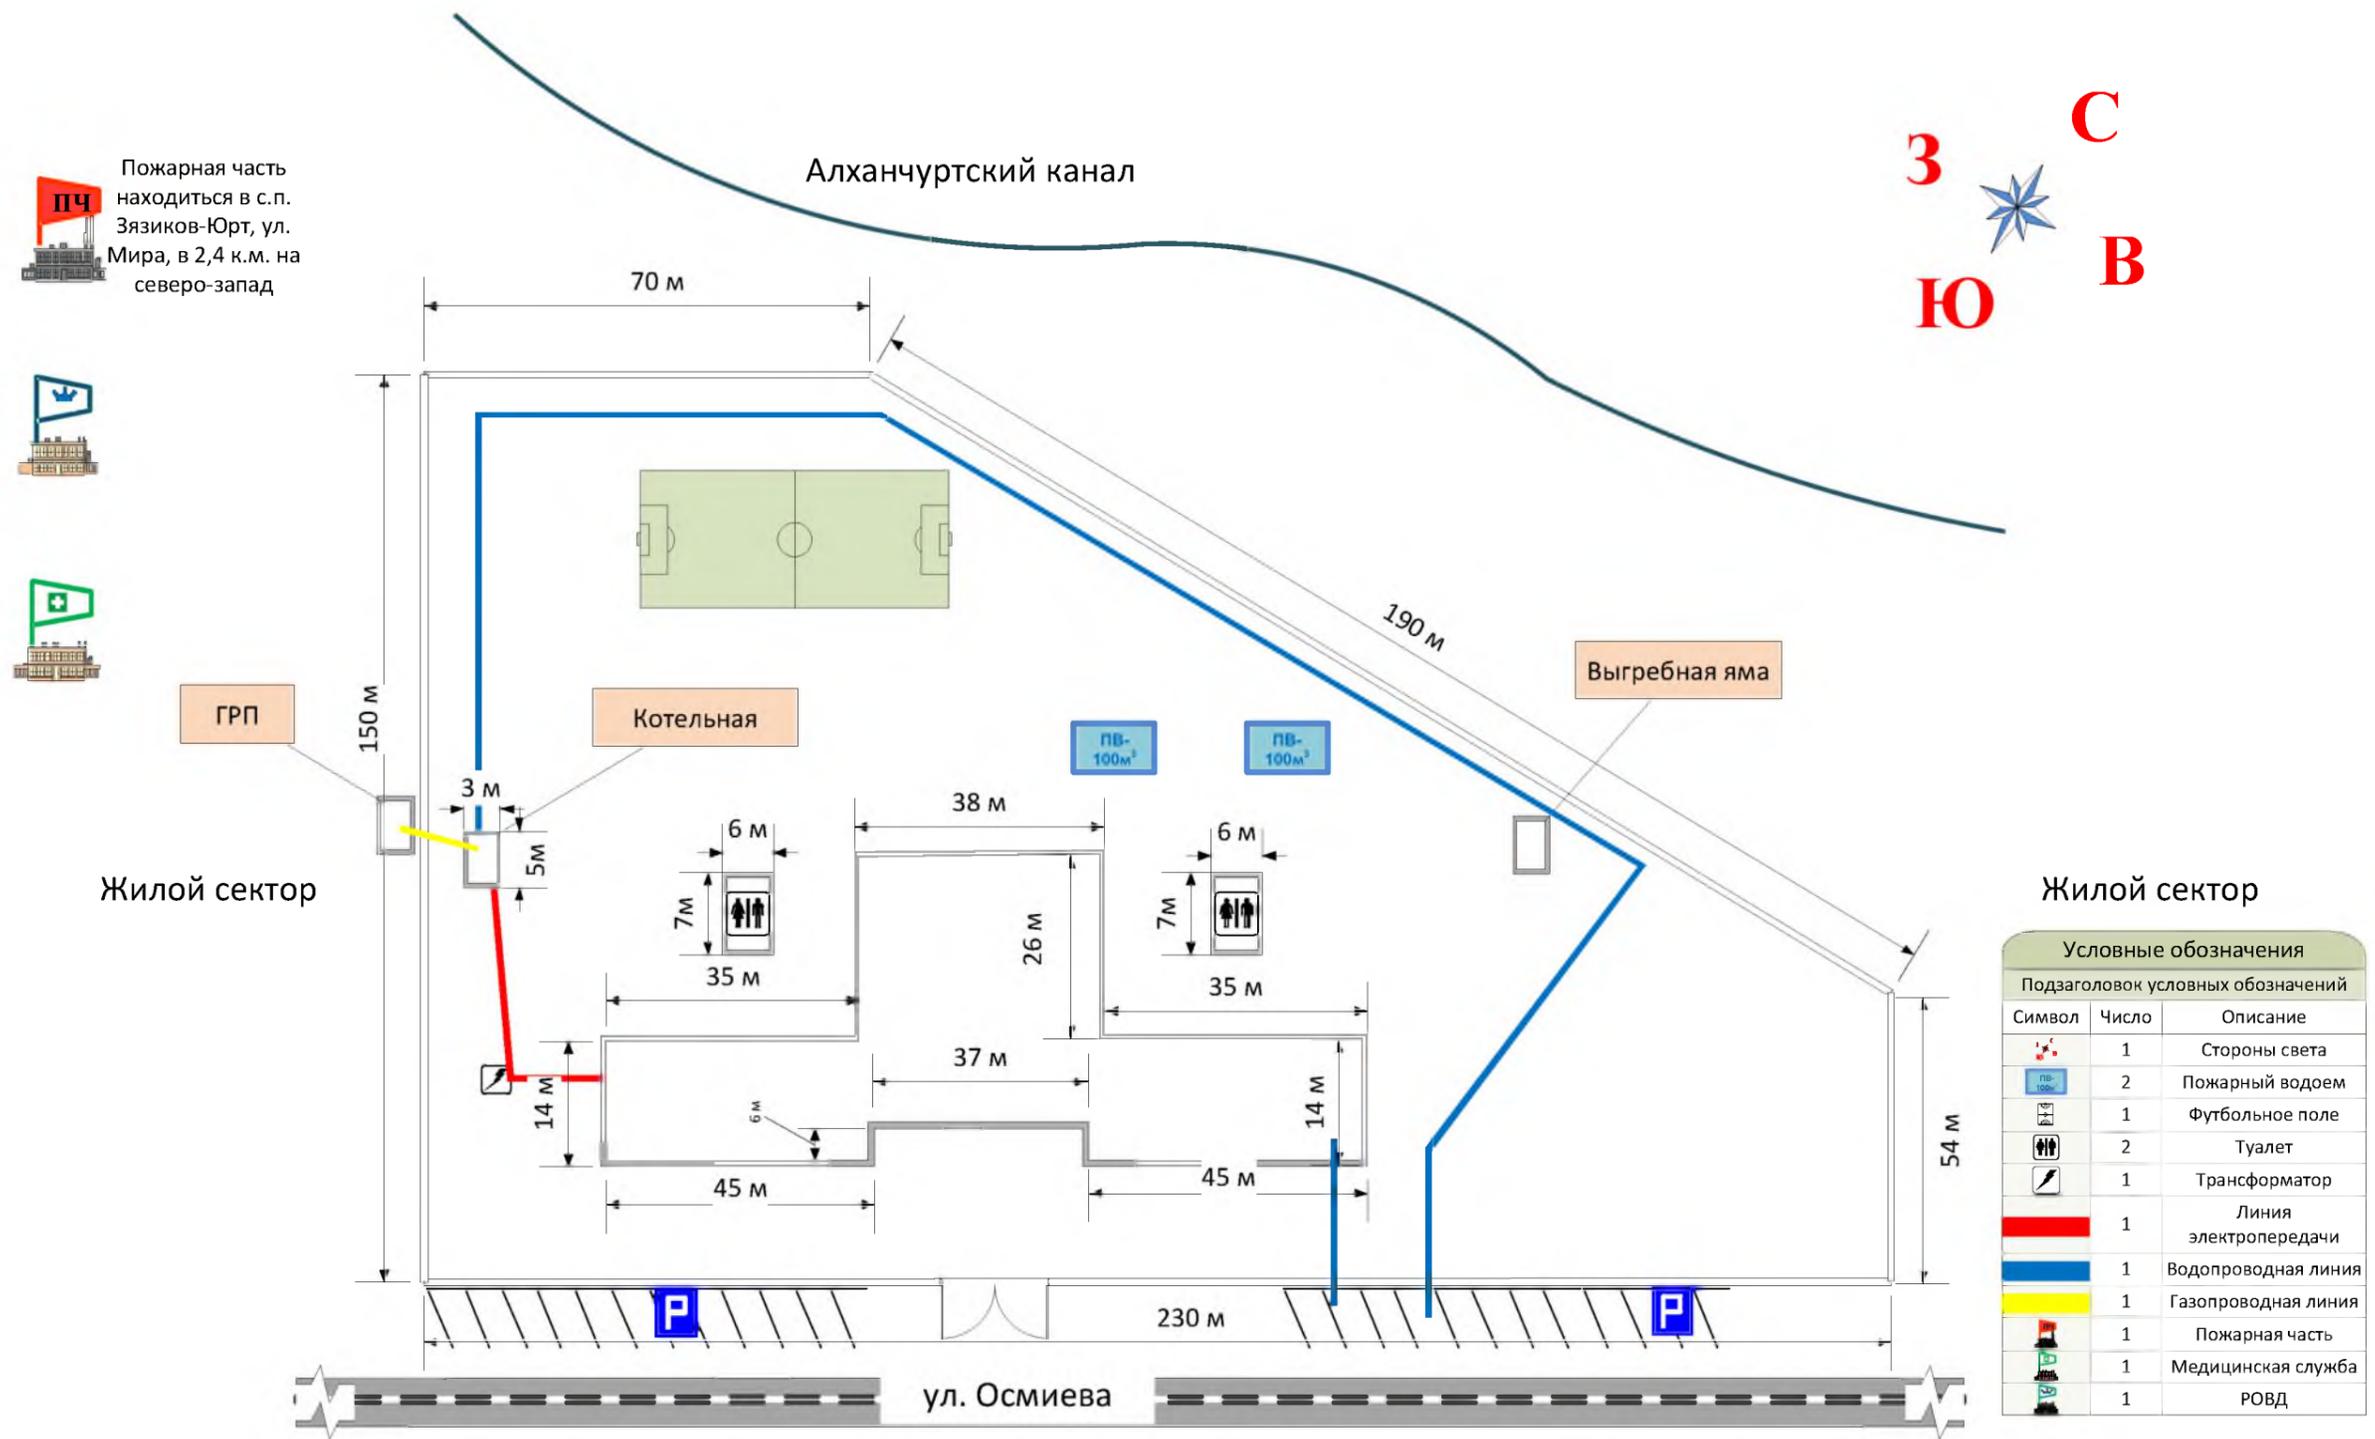


Жилой сектор

ПЛАН ЭЛЕКТРИЧЕСКОЙ СЕТИ, НАЗЕМНЫХ И ПОДЗЕМНЫХ КОММУНИКАЦИИ

ГКОУ «СОШ №5 с.п. Новый Редант»

Утверждаю

_____ 2014г.

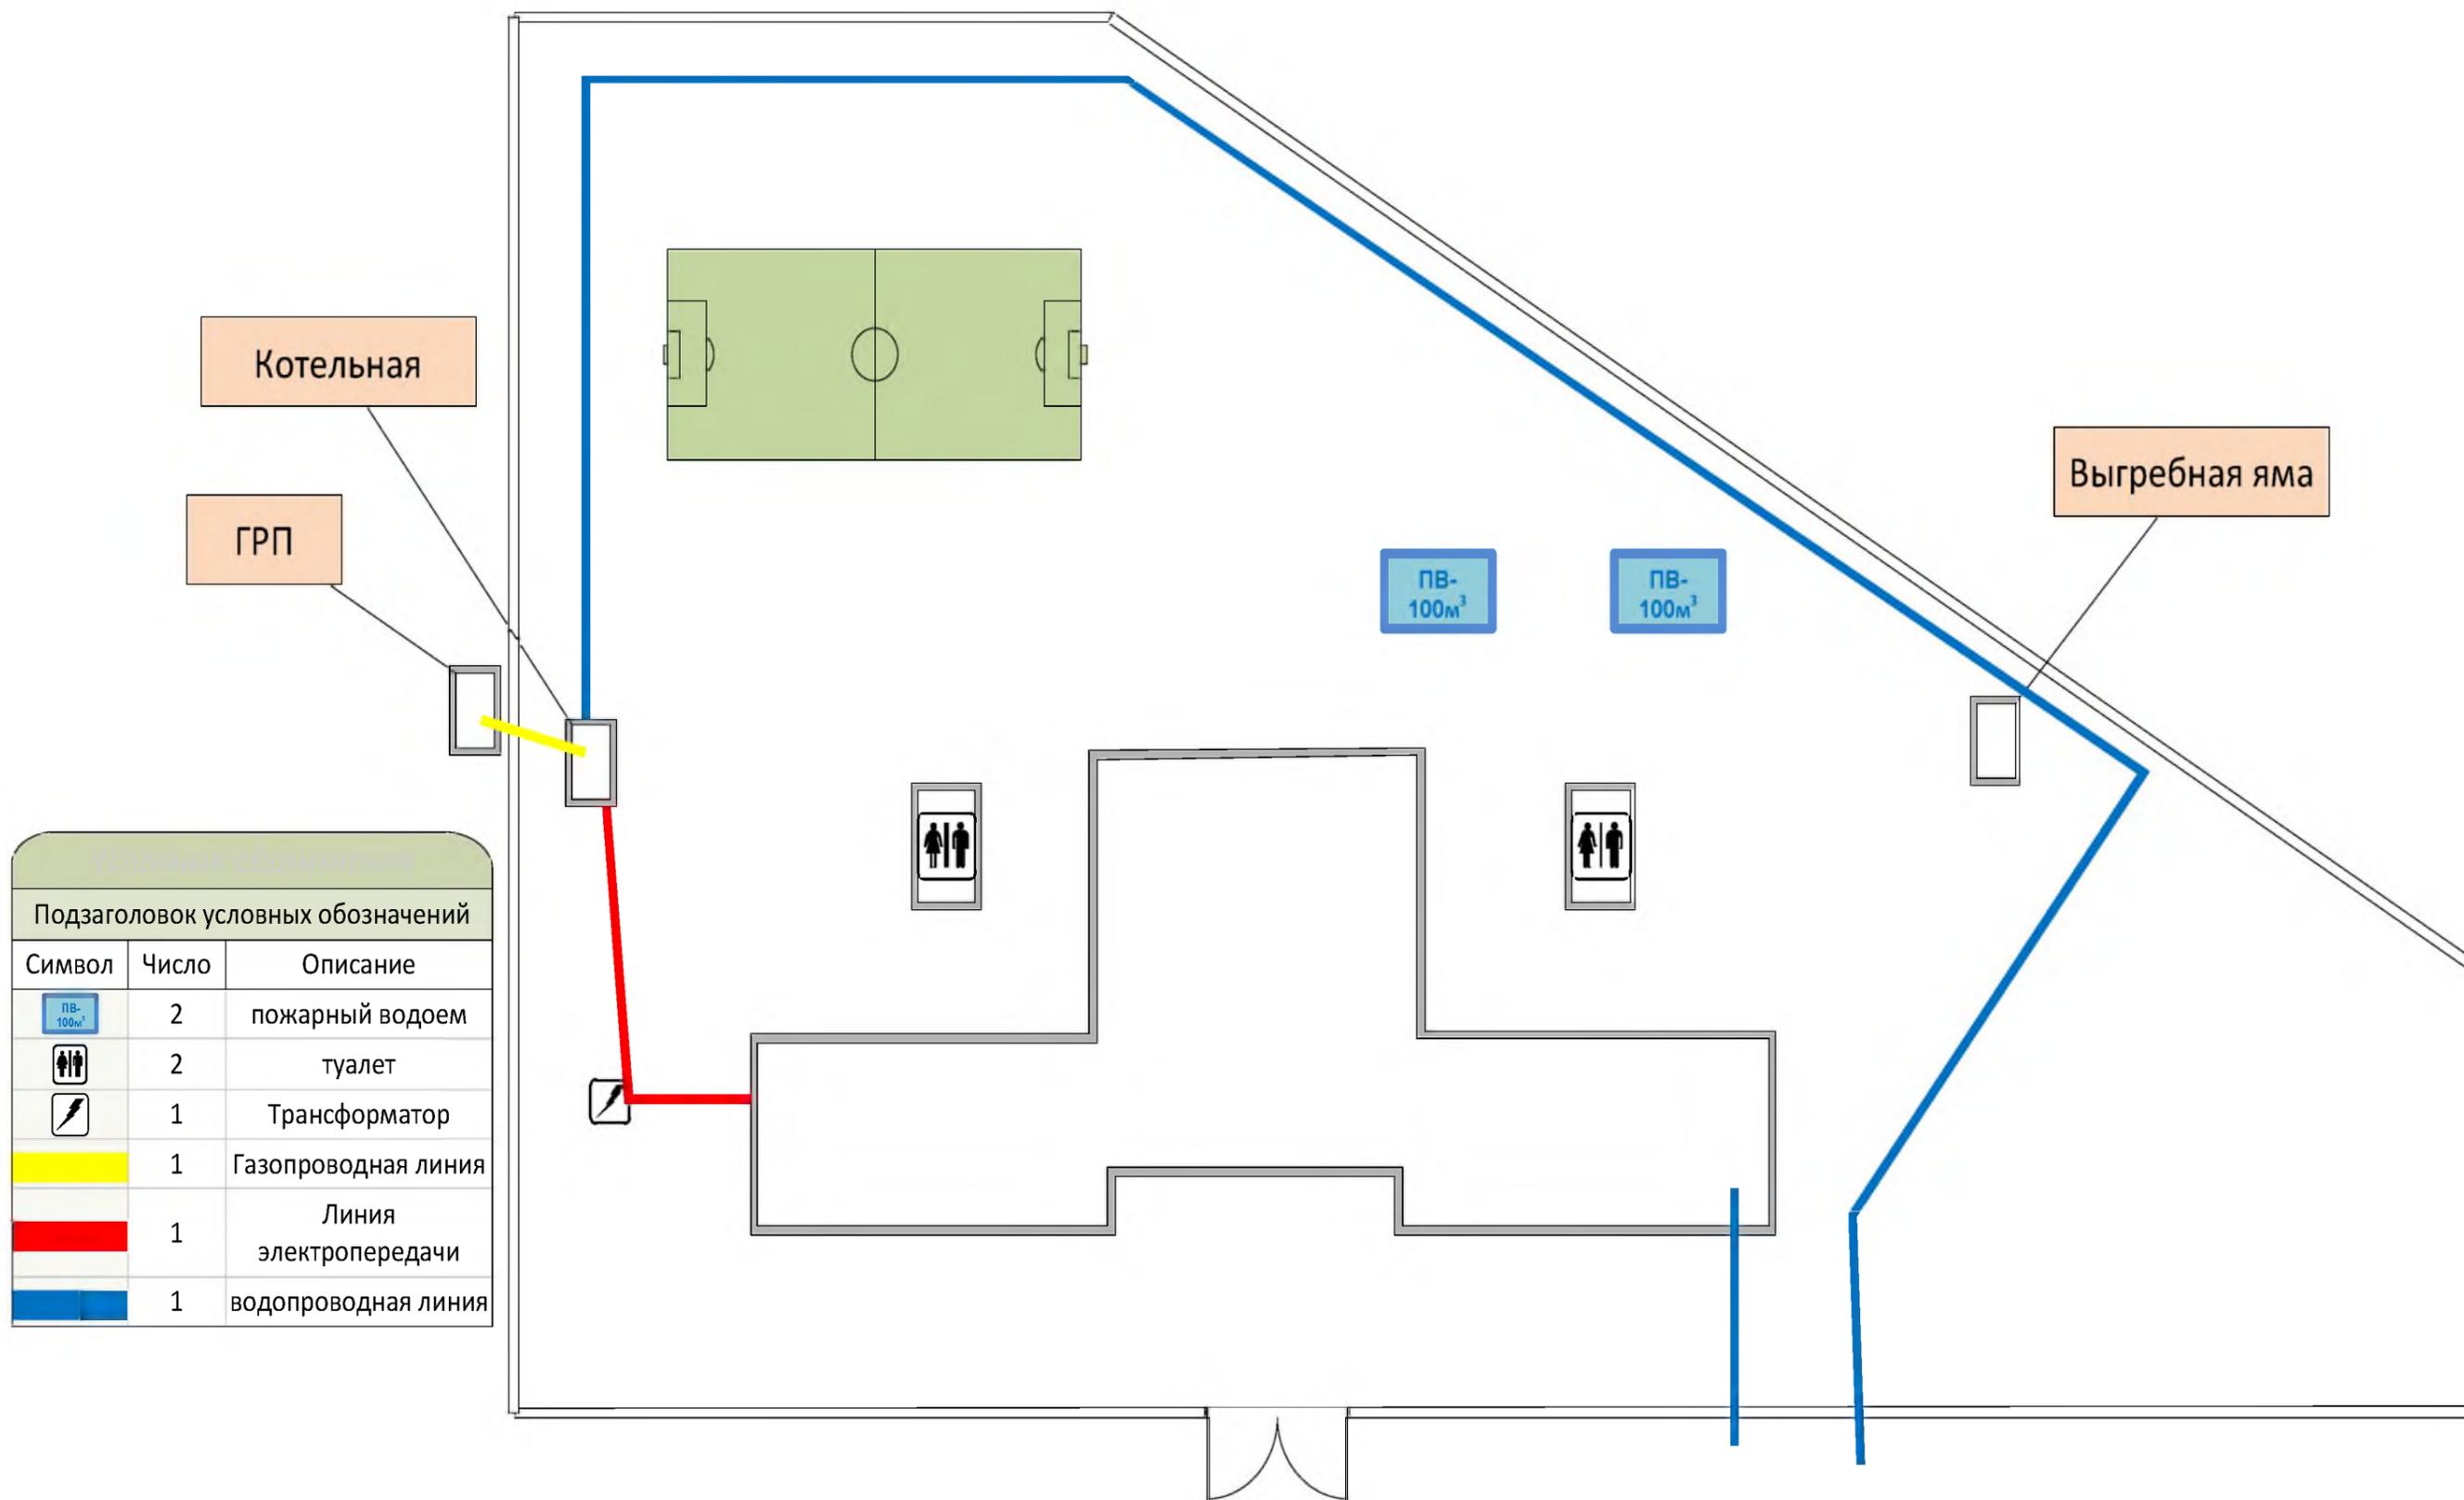


ПЛАН ЦОКОЛЬНОГО ЭТАЖА

ГКОУ «СОШ №5 с.п. Новый Редант»

Утверждаю

_____ 2014г.

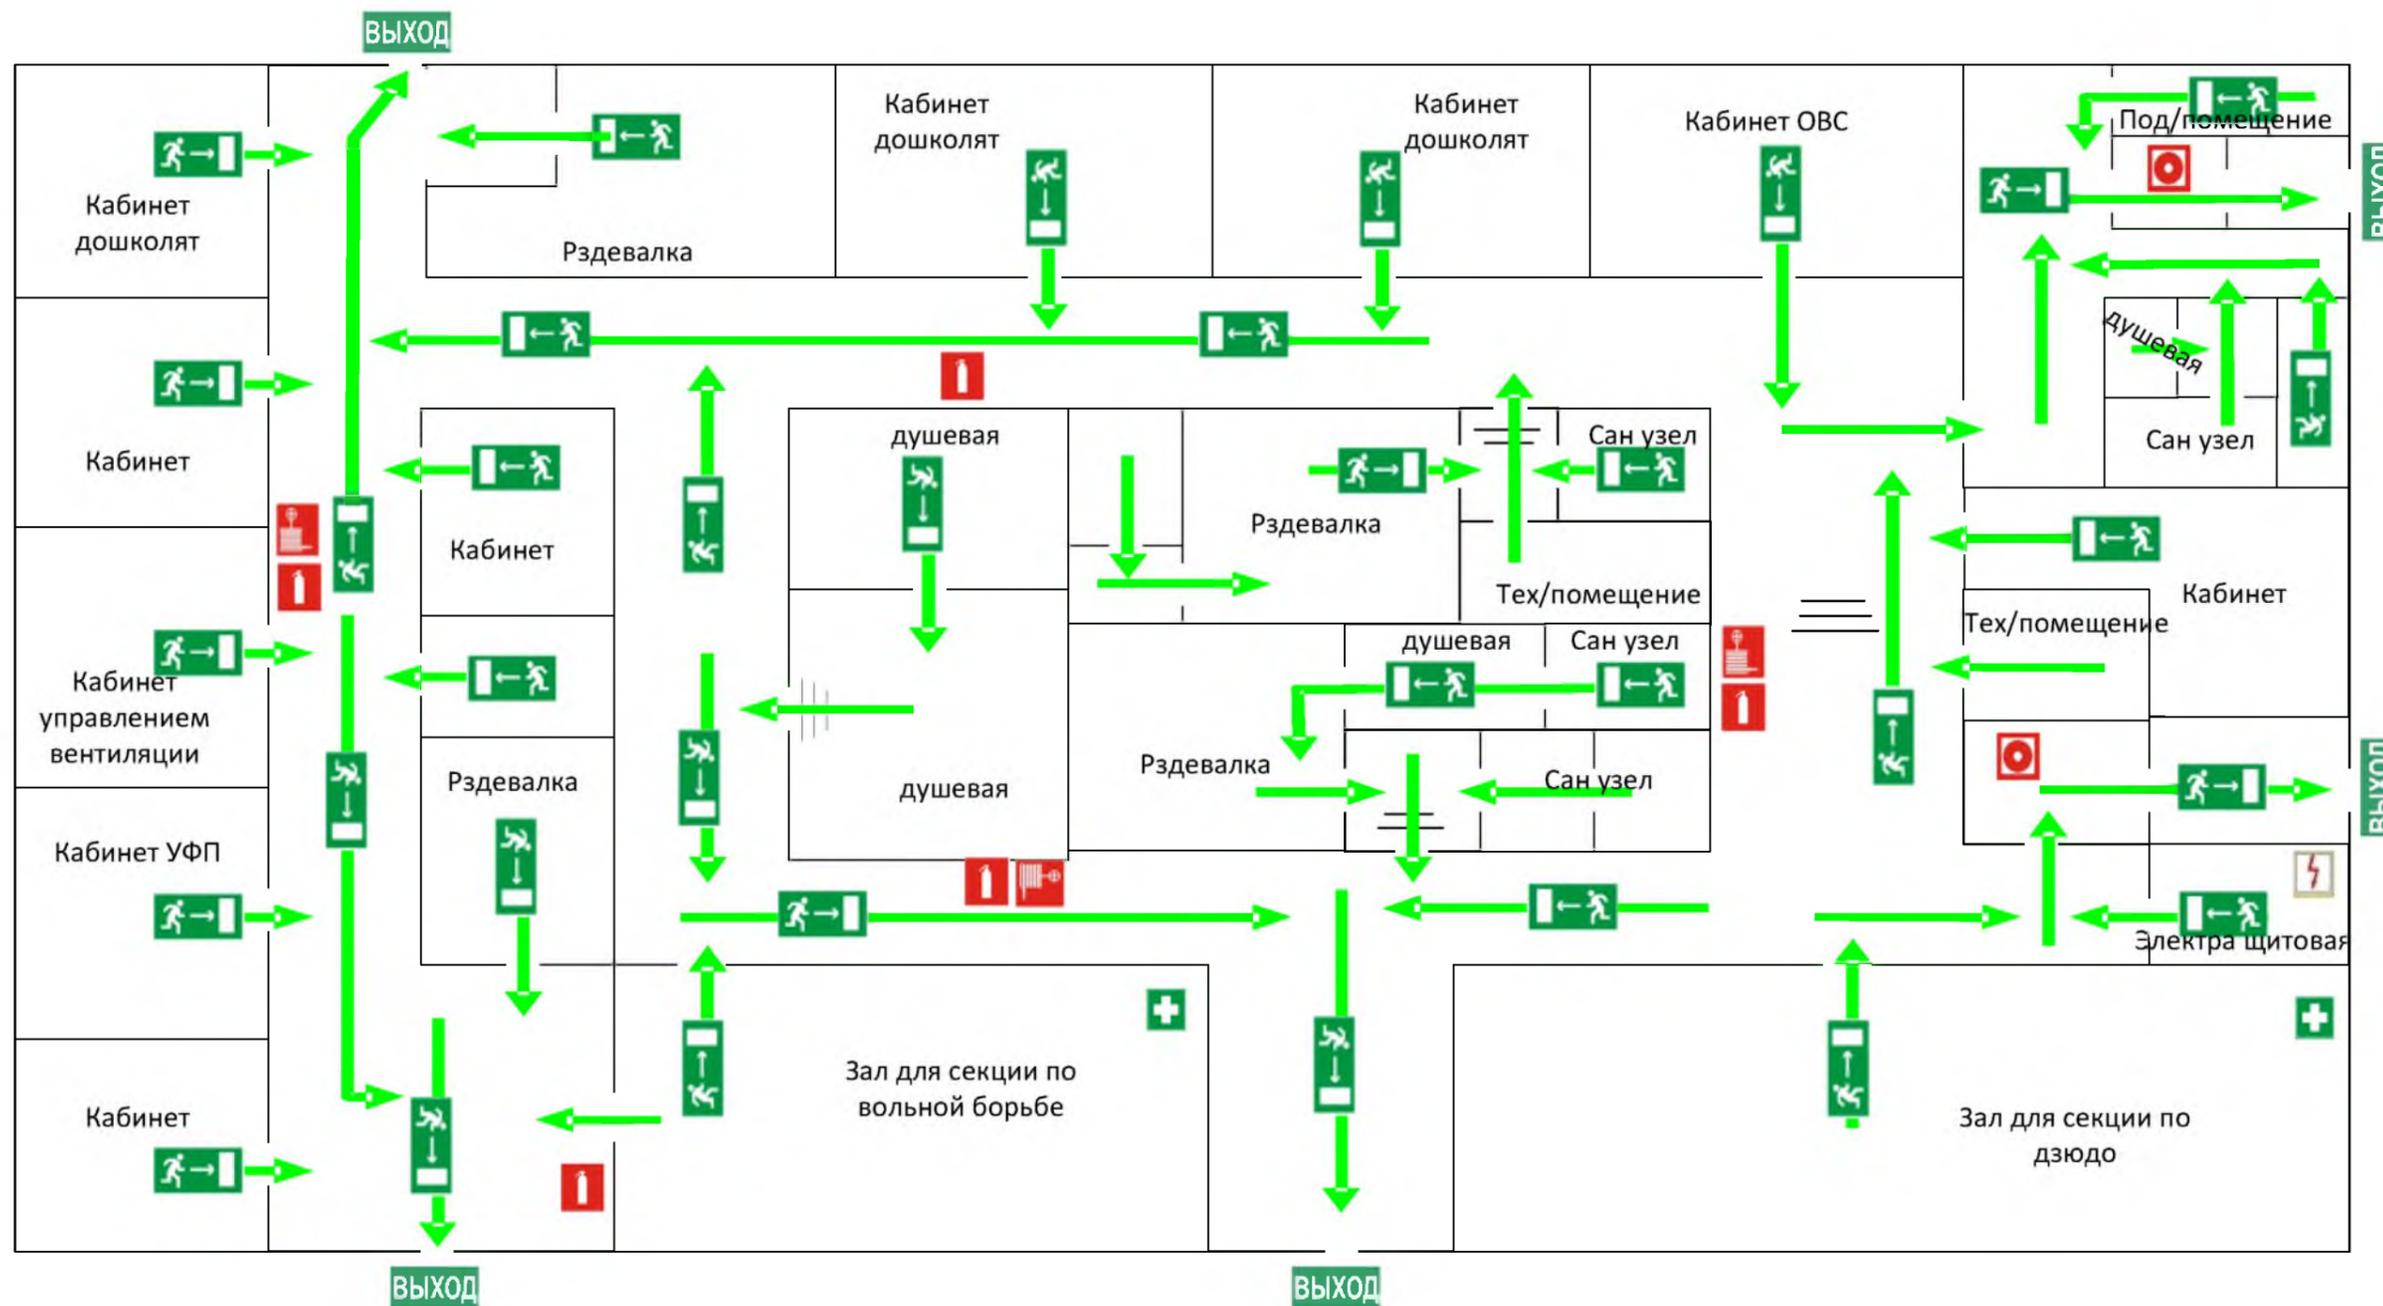


☎ - Телефон.	➡ - Направление движения.	➡ - путь к основному эваку. выходу.	➡ - путь к запасному эваку. выходу.	🔴 - Кнопка включения средств и систем пожарной автоматики.
⚡ - Электрощит.	🚒 - Огнетушитель.	🚒 - Пожарный щит.	🚒 - Пожарный кран.	

ПЛАН 1-ГО ЭТАЖА

ГКОУ «СОШ №5 с.п. Новый Редант»

Утверждаю

_____ 2014г.

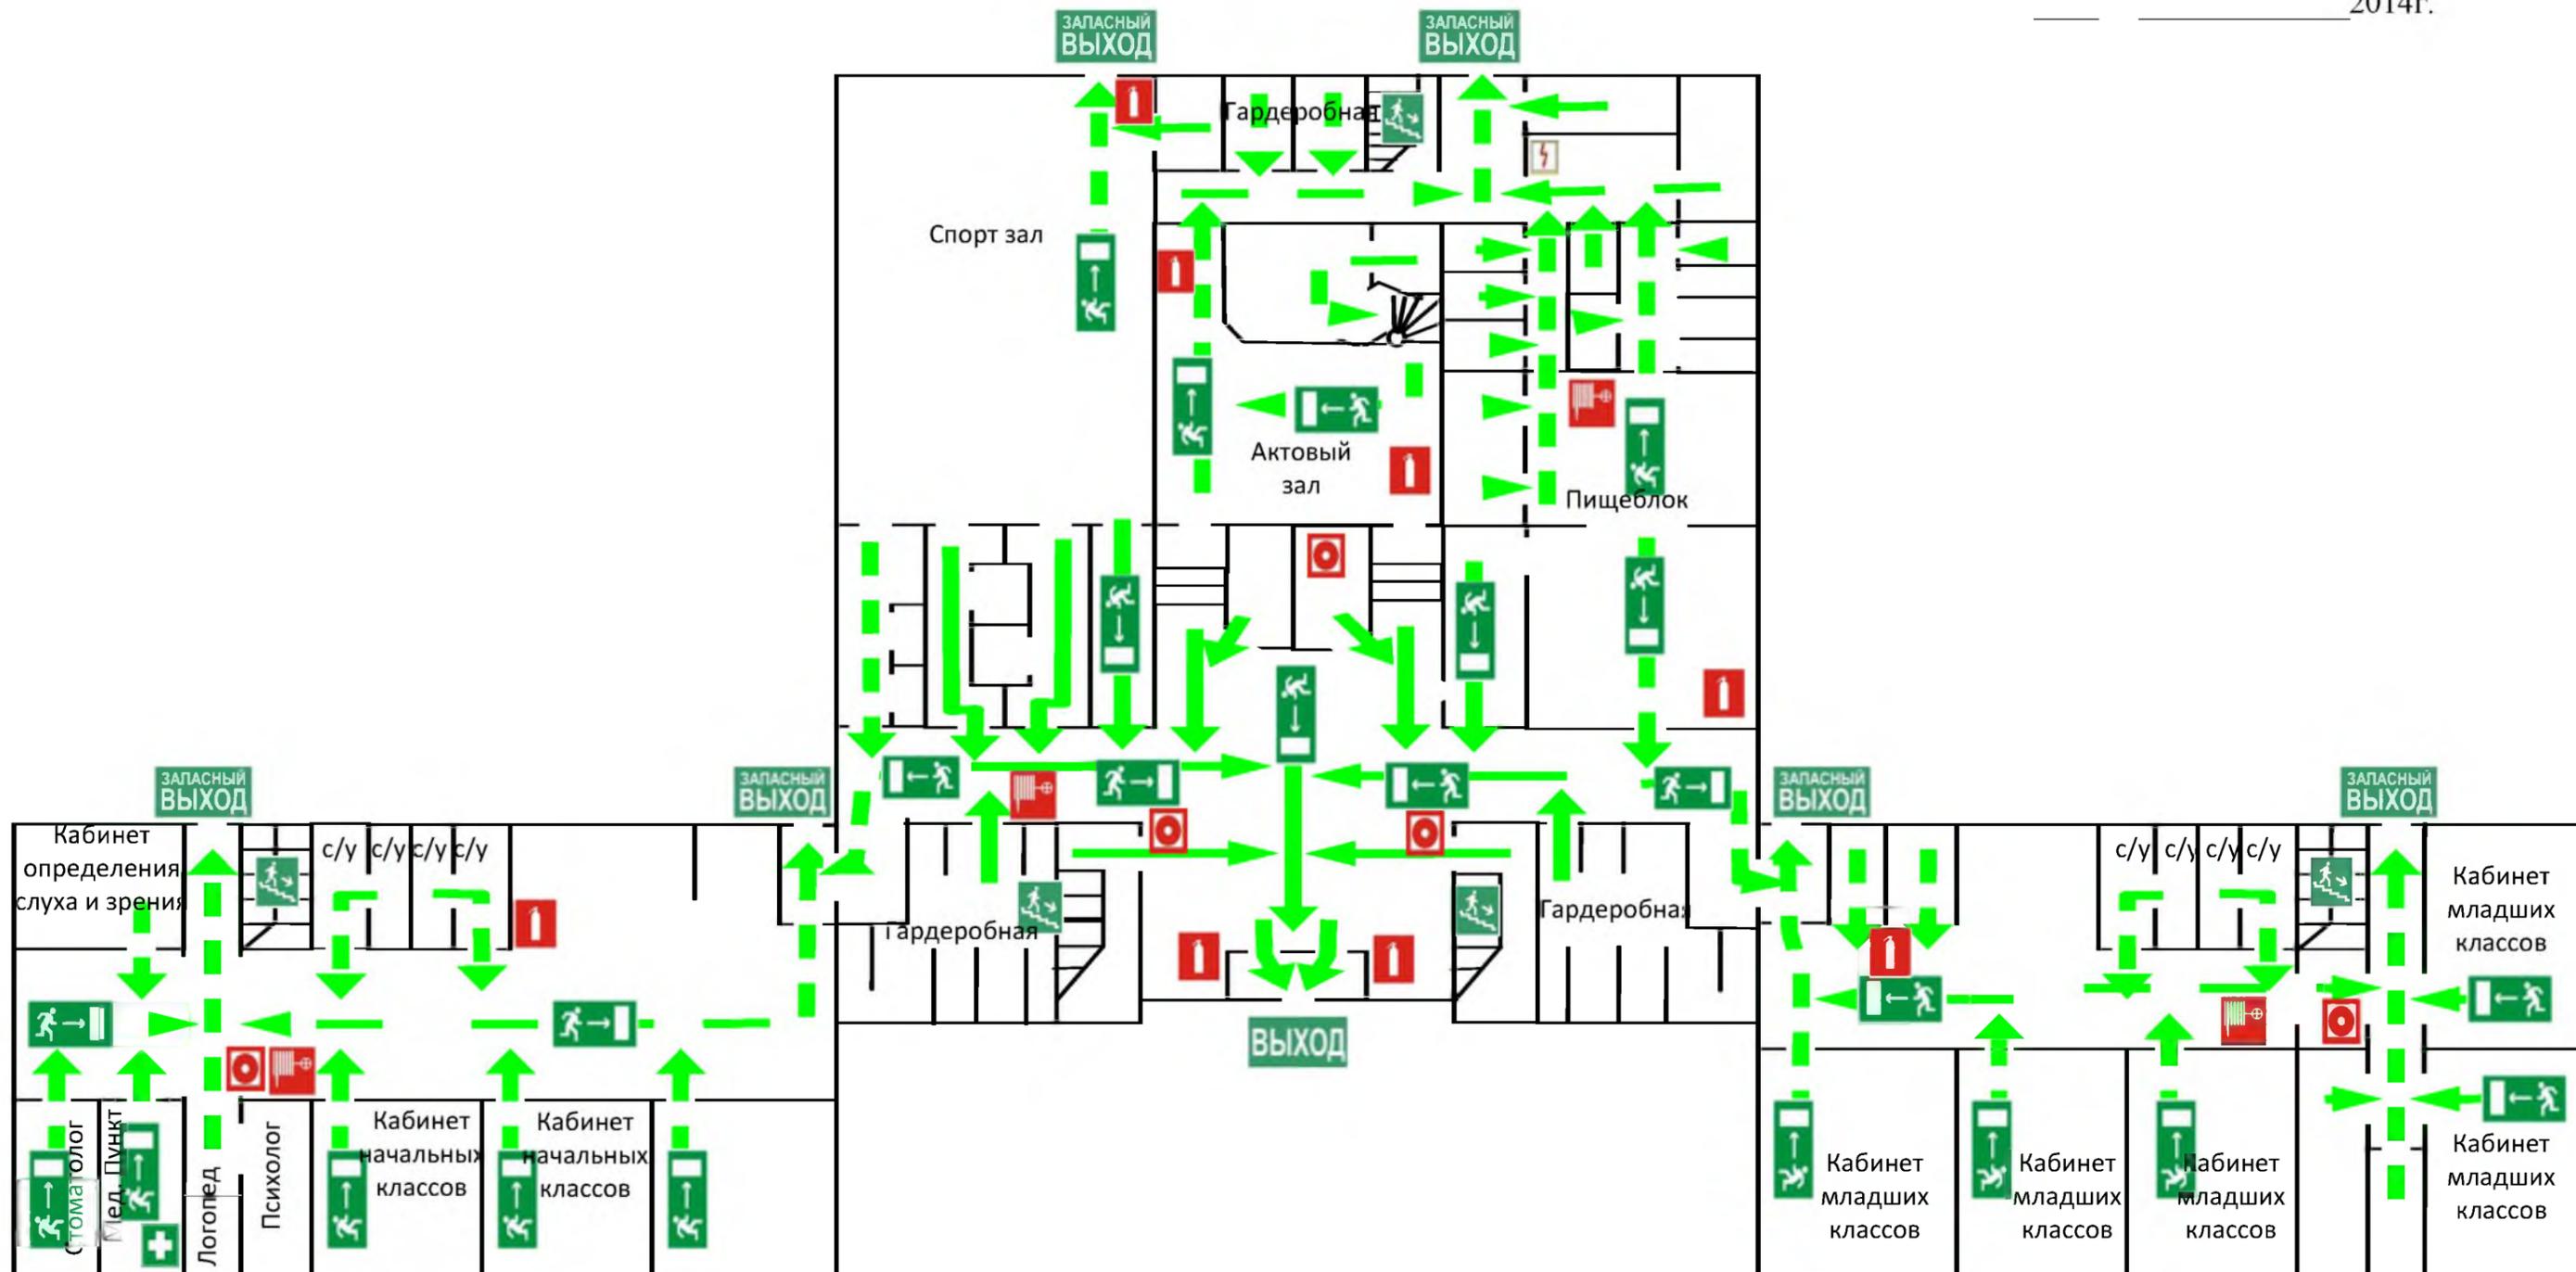


	- Телефон.		- Направление движения.		- путь к основному эваку. выходу.		- Пожарный щит.		- Кнопка включения средств и систем пожарной автоматики.
	- Электрощит.		- Огнетушитель.		- путь к запасному эваку. выходу.		- Пожарный кран.		

ПЛАН 2-ГО ЭТАЖА

ГКОУ «СОШ №5 с.п. Новый Редант»

Утверждаю

_____ 2014г.

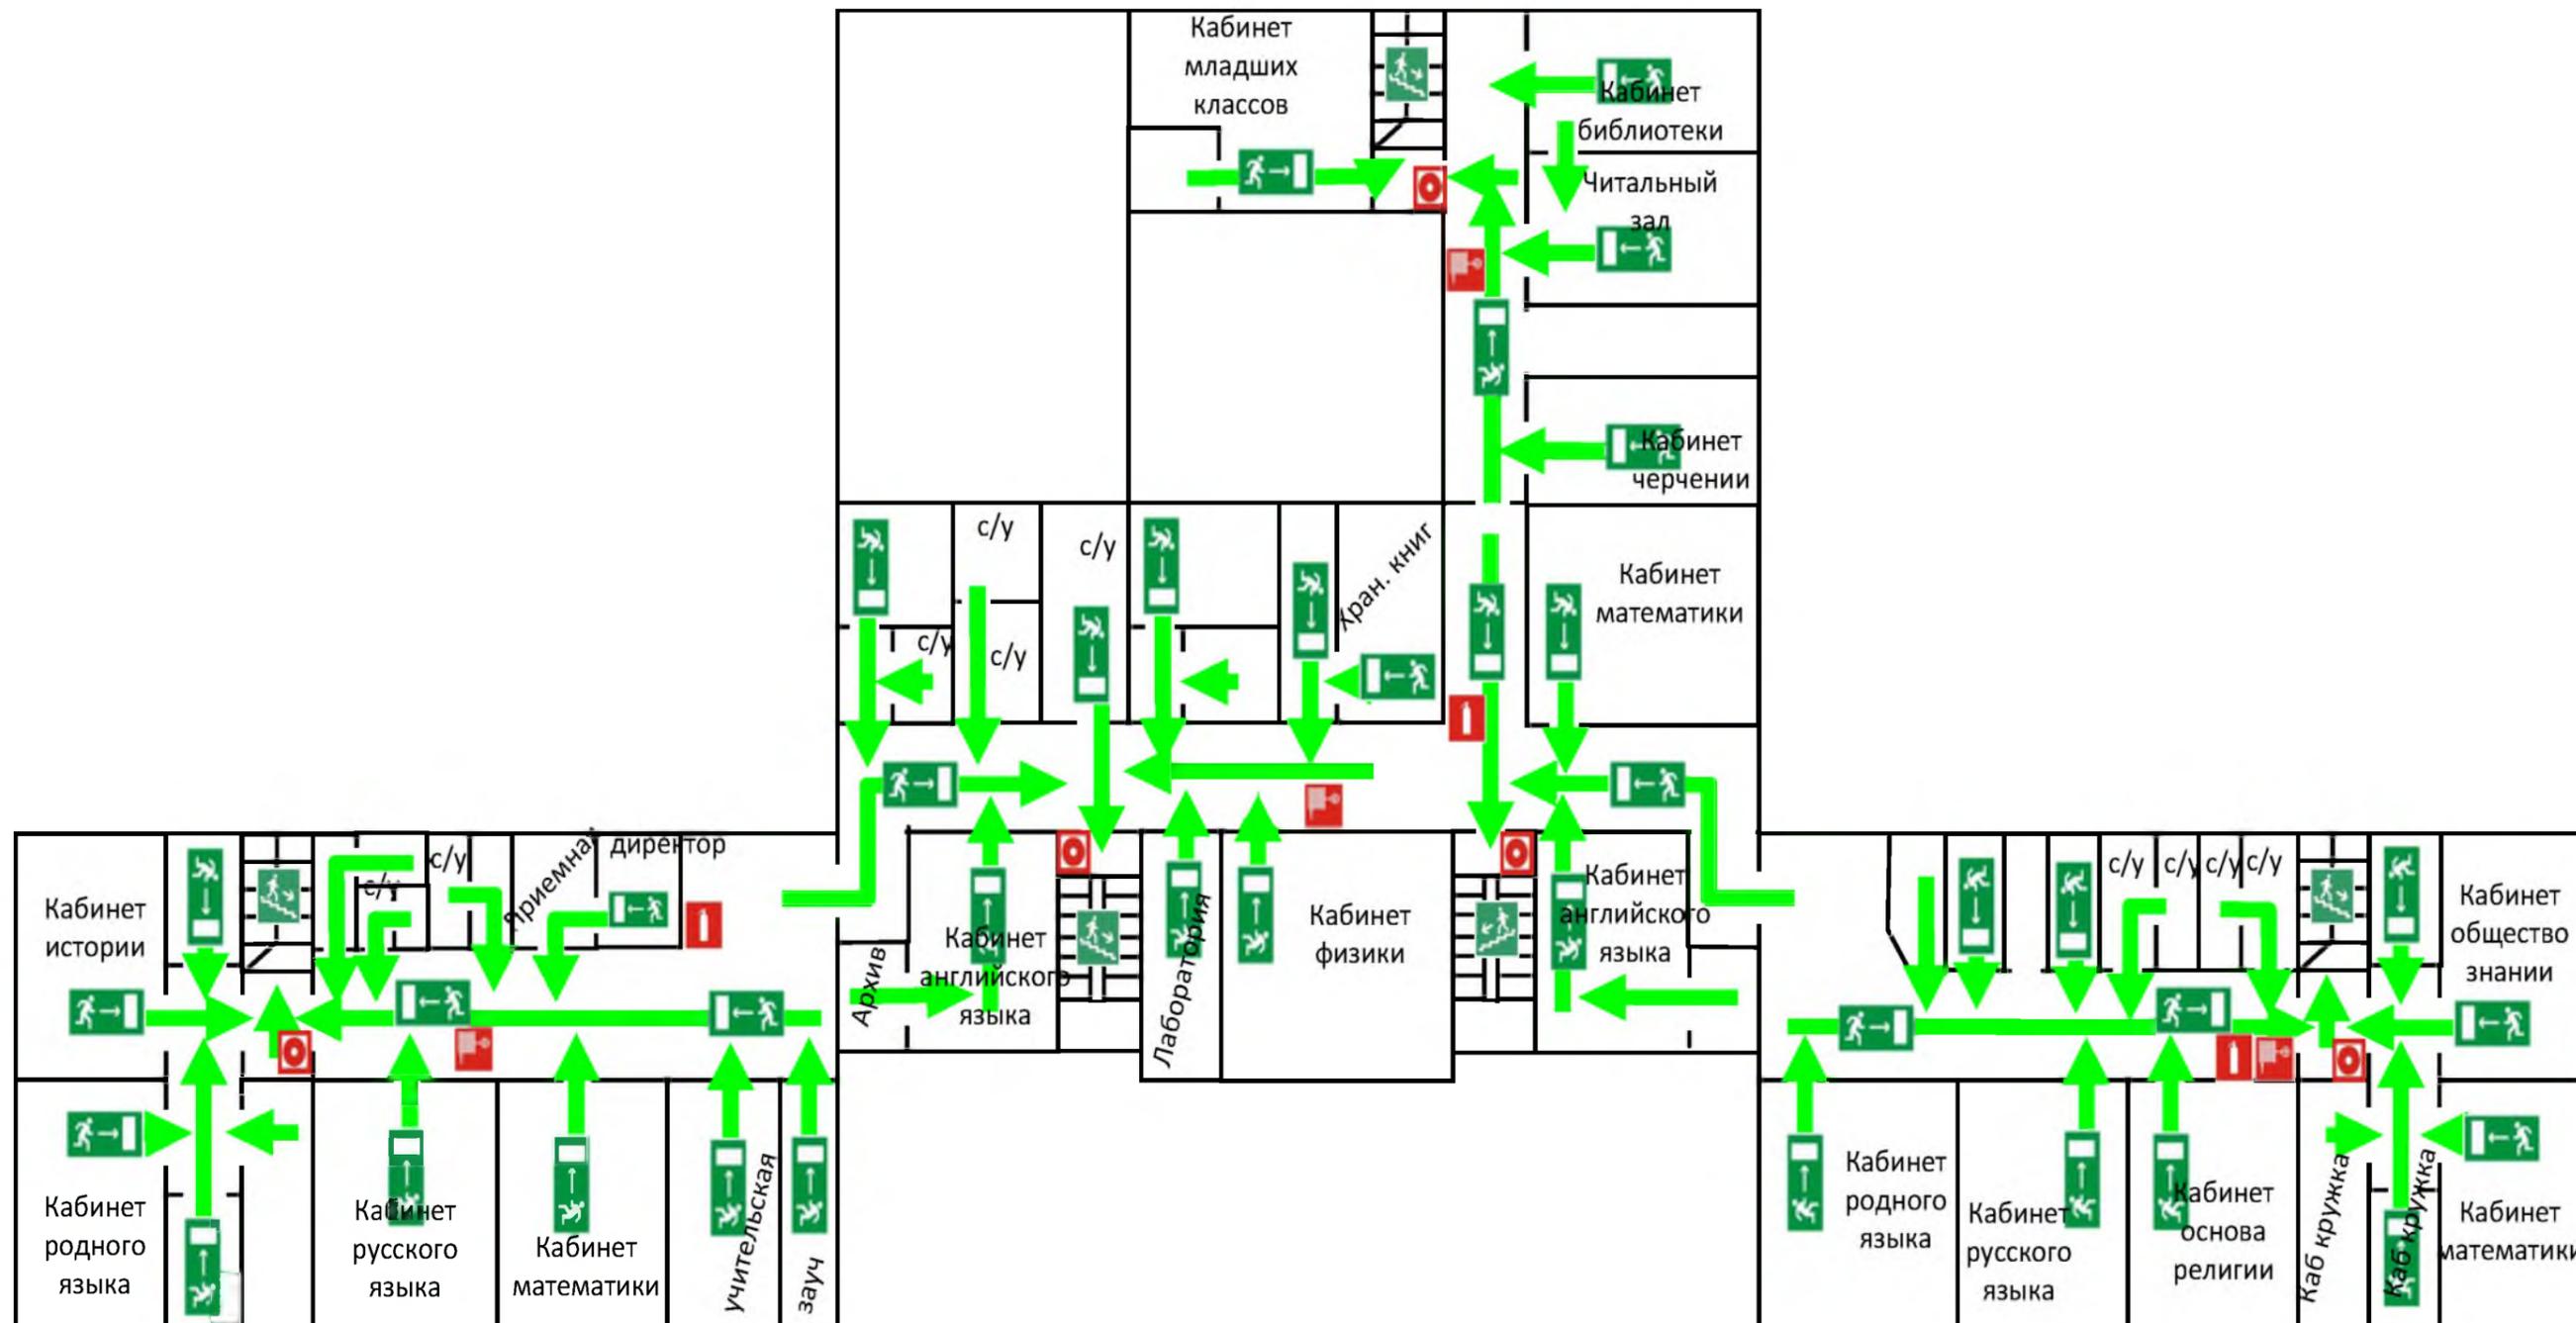


 - Телефон.	 - Направление движения.	 - путь к основному эваку. выходу.	 - путь к запасному эваку. выходу.	 - Кнопка включения средств и систем пожарной автоматики.
 - Электрощит.	 - Огнетушитель.	 - Пожарный щит.	 - Пожарный кран.	

ПЛАН 3-ГО ЭТАЖА

ГКОУ «СОШ №5 с.п. Новый Редант»

Утверждаю

_____ 2014г.

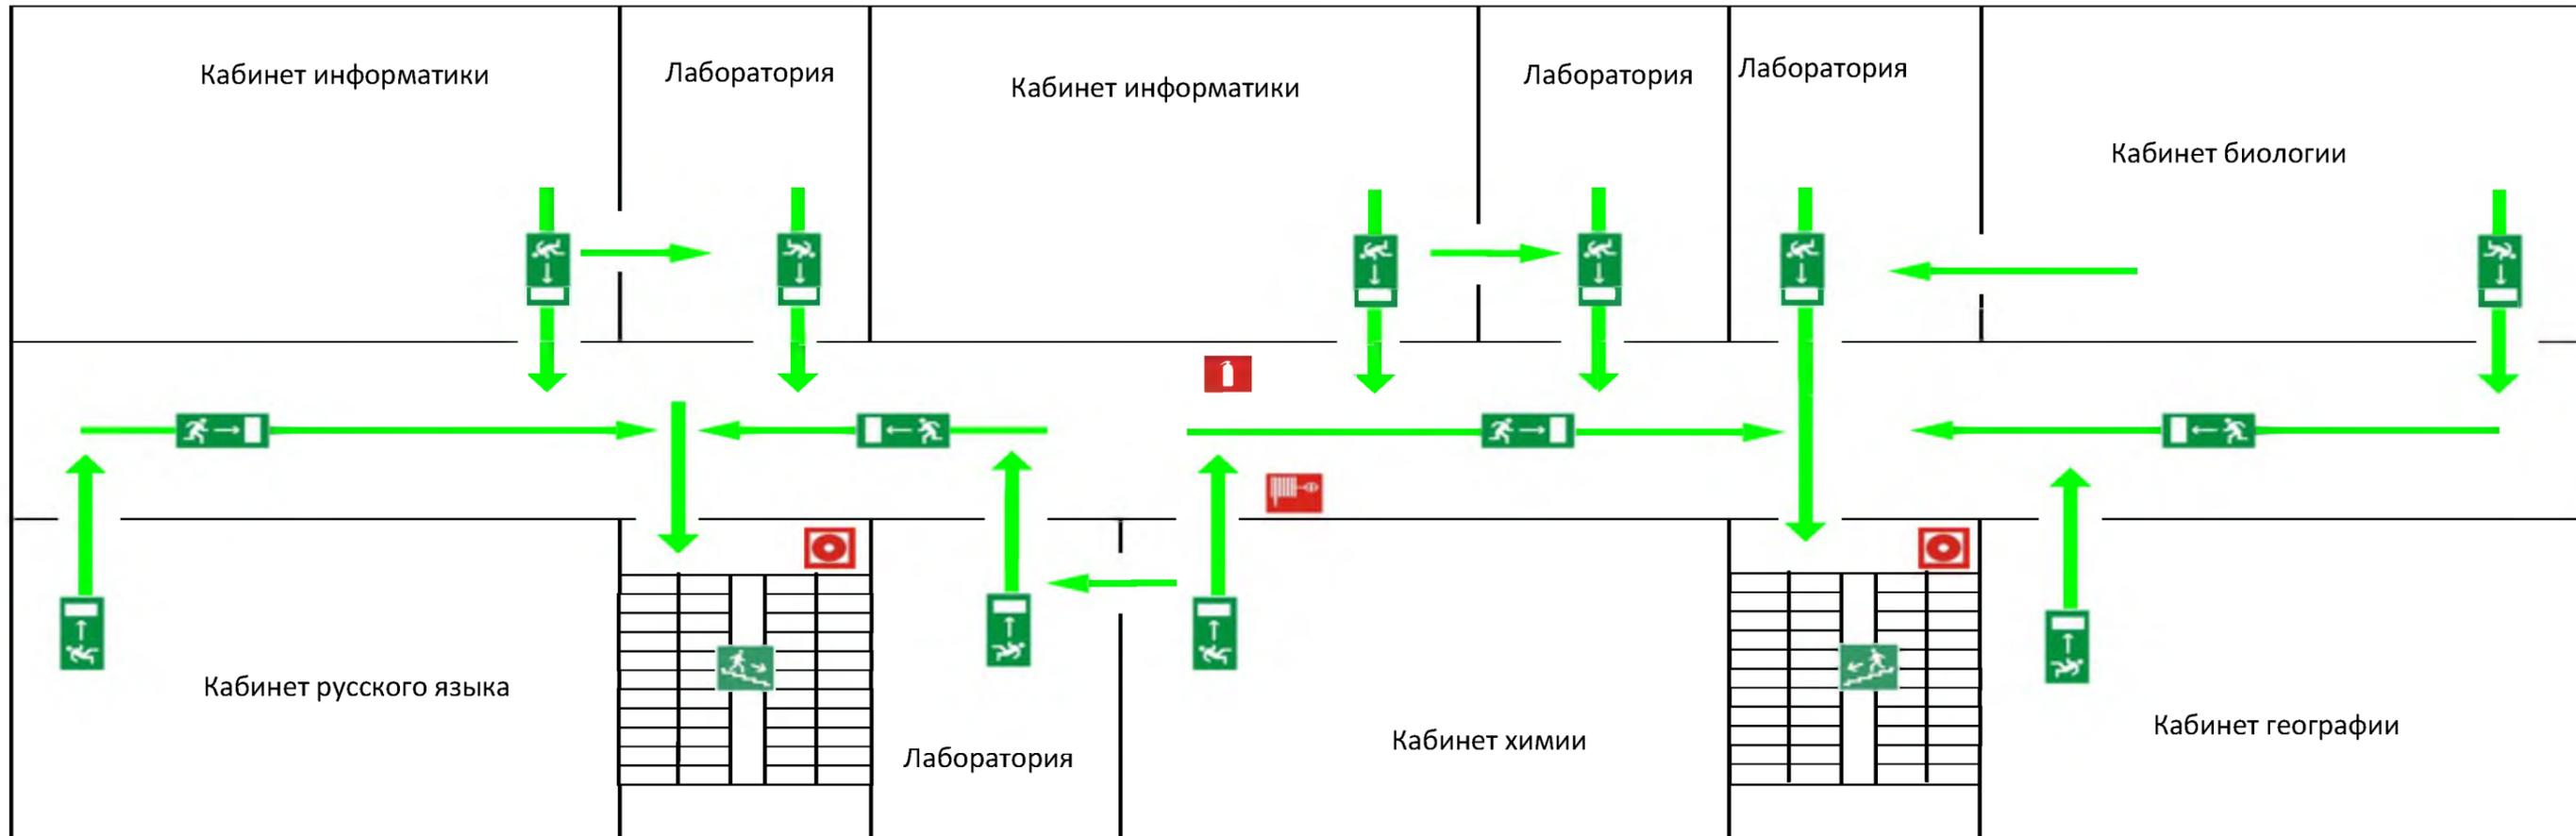

3400мм

	- Телефон.		- Направление движения.		- путь к основному эваку. выходу.		- путь к запасному эваку. выходу.		- Огнетушитель.		- Пожарный щит.		- Кнопка включения средств и систем пожарной автоматики.
	- Электрощит.		- Огнетушитель.		- Пожарный щит.		- Кнопка включения средств и систем пожарной автоматики.						